



Funkenlöschanlagen in der Holzindustrie (Pelletierung)

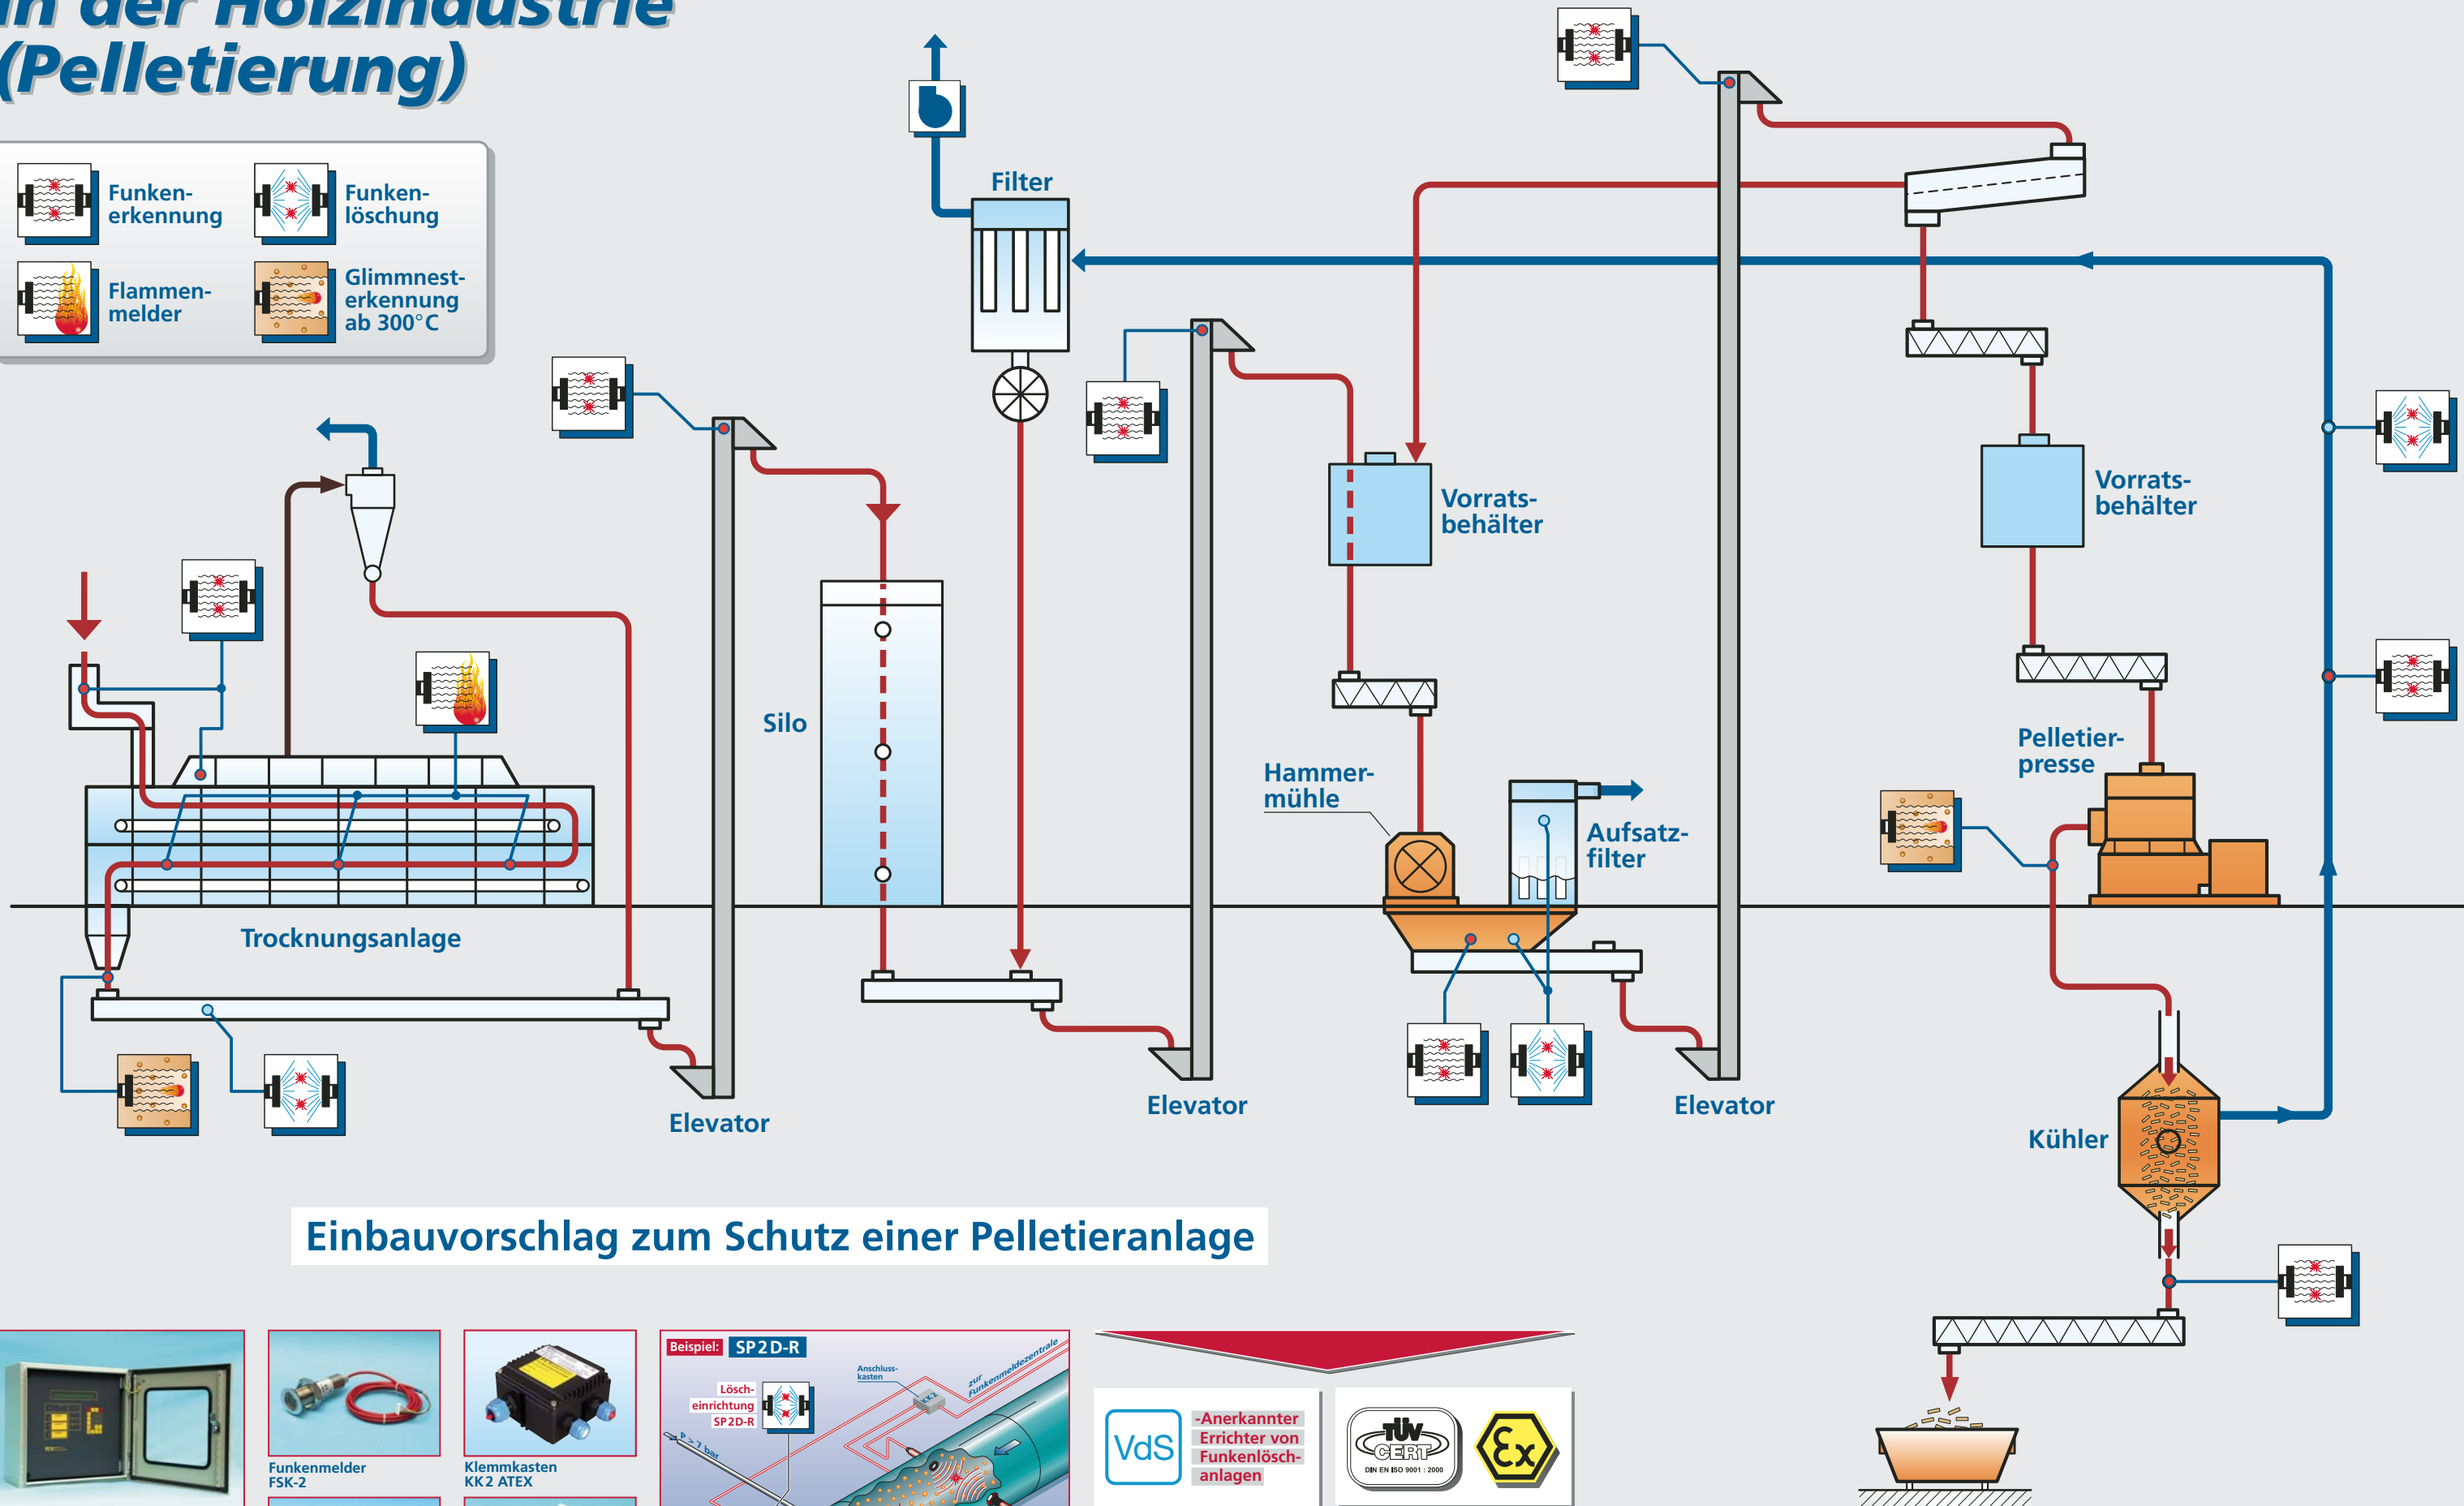

Einbauvorschlag zum Schutz einer Pelletieranlage

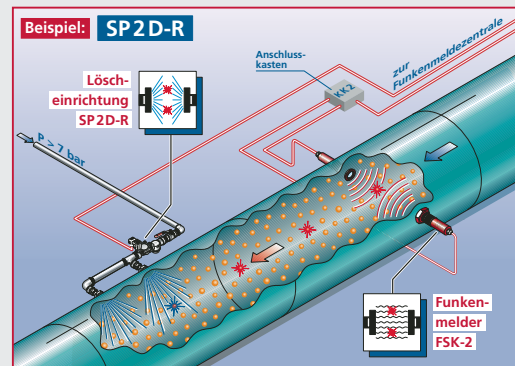

T&B electronic GmbH
 Liebigstraße 2 · D-31061 Alfeld
 Telefon +49(0)5181-25655 · Telefax +49(0)5181-26055
 E-mail: info@tbelectronic.de · www.tbelectronic.de

